
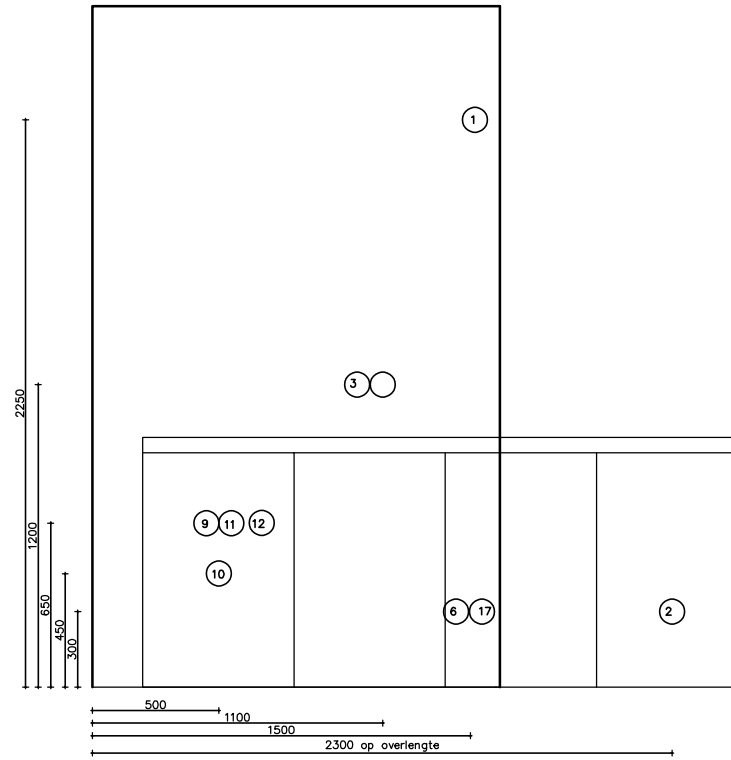


Aanzicht ▶

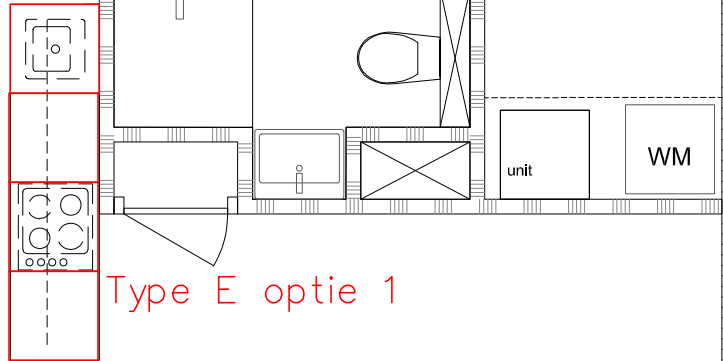

Wandaanzicht

Renvooi Keukeninstallatie

| Code | Omschrijving | Aansluitwaarde | t.b.v. | Hoogte | Opmerkingen |
|------|------------------------|------------------------|-----------------------|--------------------------------------|-------------|
| 1 | WCD | - | Afzuigkap | 2250+ | |
| 2 | WCD | - | Koelkast | Op losse kabel vanuit de kern | |
| 3 | DWCD | - | Huishoudelijk gebruik | 1200+ | |
| 6 | WCD Perilex | tot 7,3 kw | Kookplaat | 300+ | |
| 9 | Water Warm + muurplaat | Pijp 15 mm + muurplaat | Spoelbak | 650+ | |
| 10 | Afvoer Water | Buis 40 mm | Spoelbak | 450+ | |
| 11 | Water Koud + muurplaat | Pijp 15 mm + muurplaat | Spoelbak | 650+ | |
| 12 | WCD op aparte groep | tot 3,5 kw | Vaatwasser | 650+ | |
| 17 | WCD op aparte groep | tot 3,6 kw | Oven | 300+ | |

- ▶ Rood = Meerwerk
- ▶ Paars = Verplaatsing
- ▶ E3.02 = code keuzelijst
- ▶ Maten in millimeters
- ▶ Deze tekening dient als ondersteuning bij de meer- en minderwerkbevestigingen. Alle op tekening aangegeven maatvoeringen zijn circa maten.



Kick Start
Alphen aan de Rijn

Keuken tekening
Optie 1 Type E

VINKBOUW
Nieuweenseweg 55
2421 LB Nieuwkoop



| | |
|-------------|-------------|
| schaal | 1:30 keuken |
| getekend | IV |
| datum | 09-10-2023 |
| wijziging A | 19-10-2023 |
| wijziging B | 17-11-2023 |
| wijziging C | |
| Project | 929 |
| Tekening | 1 |