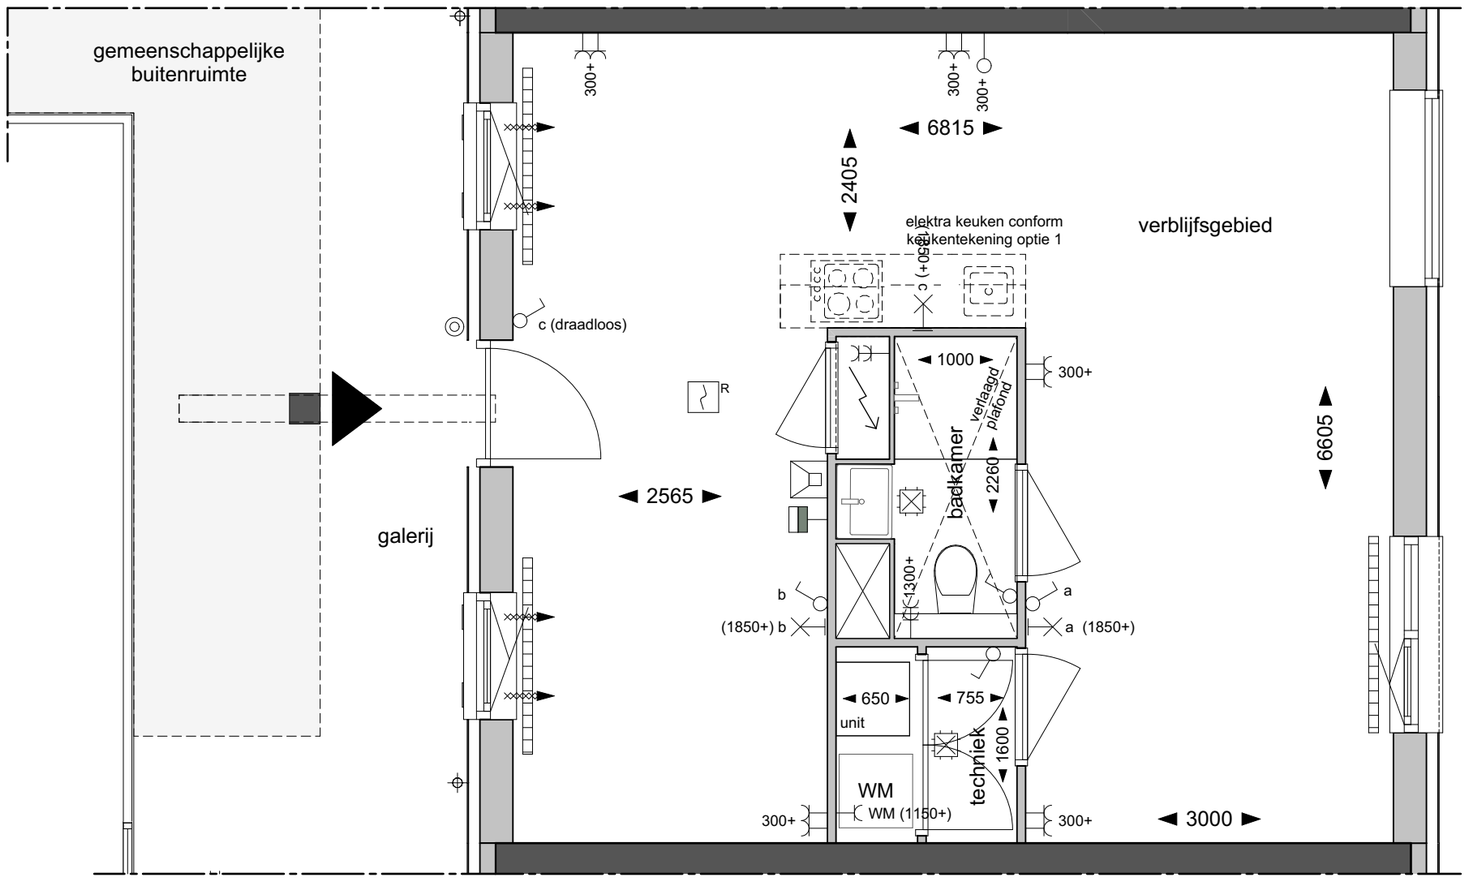

RENVOOI ALGEMEEN:

- hoofddraagconstructie
- niet dragende constructie
- wm — opstelplaats wasmachine
- unit — opstelplaats unit ventilatiewarmtepomp

RENVOOI SYMBOLEN:

- entree
- meterkast
- opstelplaats wasmachine
- positie keuken
- douchekraan
- wastafel
- kruipluik
- positie inblaasvoorziening (in wand) t.b.v. mechanische ventilatie
- toilet met reservoir
- radiator
- kozijn met vast glas
- vouw- / schuifpui
- draai- kiepramen
- draaideur

RENVOOI ELEKTRA:

- Intercom
- Rookmelder
- Bedrade leiding
- Loze leiding
- Centraaldoos / lichtpunt
- Schakelaar
- Schakelaar (dimbaar)
- Wisselschakelaar
- Serieschakelaar
- Contactdoos tweevoudig
- Contactdoos enkel
- Perilex wandcontactdoos (2 fase)
- Thermostaat
- Wandlichtpunt
- Beldrukker

AFKORTINGEN AANSLUITPUNTEN

VW	aansluitpunt vaatwasser
OV	aansluitpunt oven
KK	aansluitpunt koelkast
WM	aansluitpunt wasmachnine
AK	aansluitpunt recirculatie afzuigkap
a,b,c....etc	schakelcode

DISCLAIMER

- Maatvoering is in millimeters;
- Alle maten zijn circa maten en kunnen in werkelijkheid afwijken;
- De maten zijn ten opzichte van onafgewerkte wanden en vloeren;
- De aangegeven installaties zijn onder voorbehoud van goedkeuring van de installateur;
- Installaties worden in de verdere uitwerking geoptimaliseerd om zo de benodigde ruimte (van o.a. schachten) te minimaliseren;
- Exacte positie ventielen (luchttoevoer en luchtafvoer) van het ventilatiesysteem zijn nog niet definitief en zullen door de installateur bepaald worden.

▶ Rood = Meerwerk
▶ Paars = Verplaatsing
▶ E3.02 = code keuzelijst
▶ Maten in millimeters
▶ Deze tekening dient als ondersteuning bij de meer- en minderwerkbevestigingen. Alle op tekening aangegeven maatvoeringen zijn circa maten.

Plattegrond 1:50

0 1 2 3 4 5 m

N

Kickstart Alphen aan den Rijn	schaal	1:50
	getekend	RB
	datum	15-02-2024
Bouwnummer 36 klantplattegrond 4e Verdieping, type C	wijziging A	14-03-2024
	wijziging B	12-03-2025
	wijziging C	
VINK BOUW Nieuwveenseweg 55 2421 LB Nieuwkoop	Project	929
	Tekening	KP-36

A3H-420x297